


Viking Stadion - 31. august 2011



PRODUKSJONSPLAN - alltid siste versjon på [produksjonsplan.solbergmotorshow.no](http://produksjonsplan.solbergmotorshow.no)  
**R2: AREALDISPONERING** 3  
Områdeversjon: 3 Rev: MS/HIS 11.08.2011

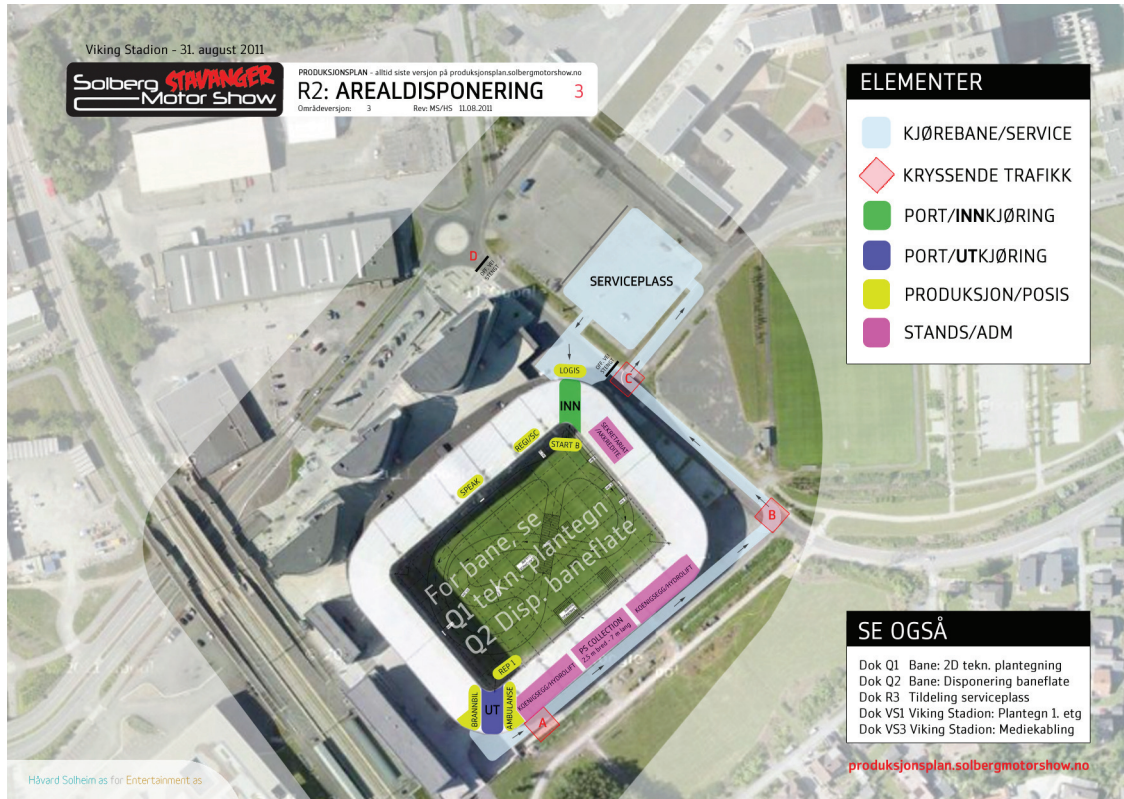


**ELEMENTER**

- KJØREBANE/SERVICE
- KRYSSENDE TRAFIKK
- PORT/INNKJØRING
- PORT/UTKJØRING
- PRODUKSJON/POSIS
- STANDS/ADM

**SE OGSÅ**

- Dok Q1 Bane: 2D tekn. plantegning
- Dok Q2 Bane: Disponering baneflate
- Dok R3 Tildeling serviceplass
- Dok VS1 Viking Stadion: Plantegn 1. etg
- Dok VS3 Viking Stadion: Mediekabling

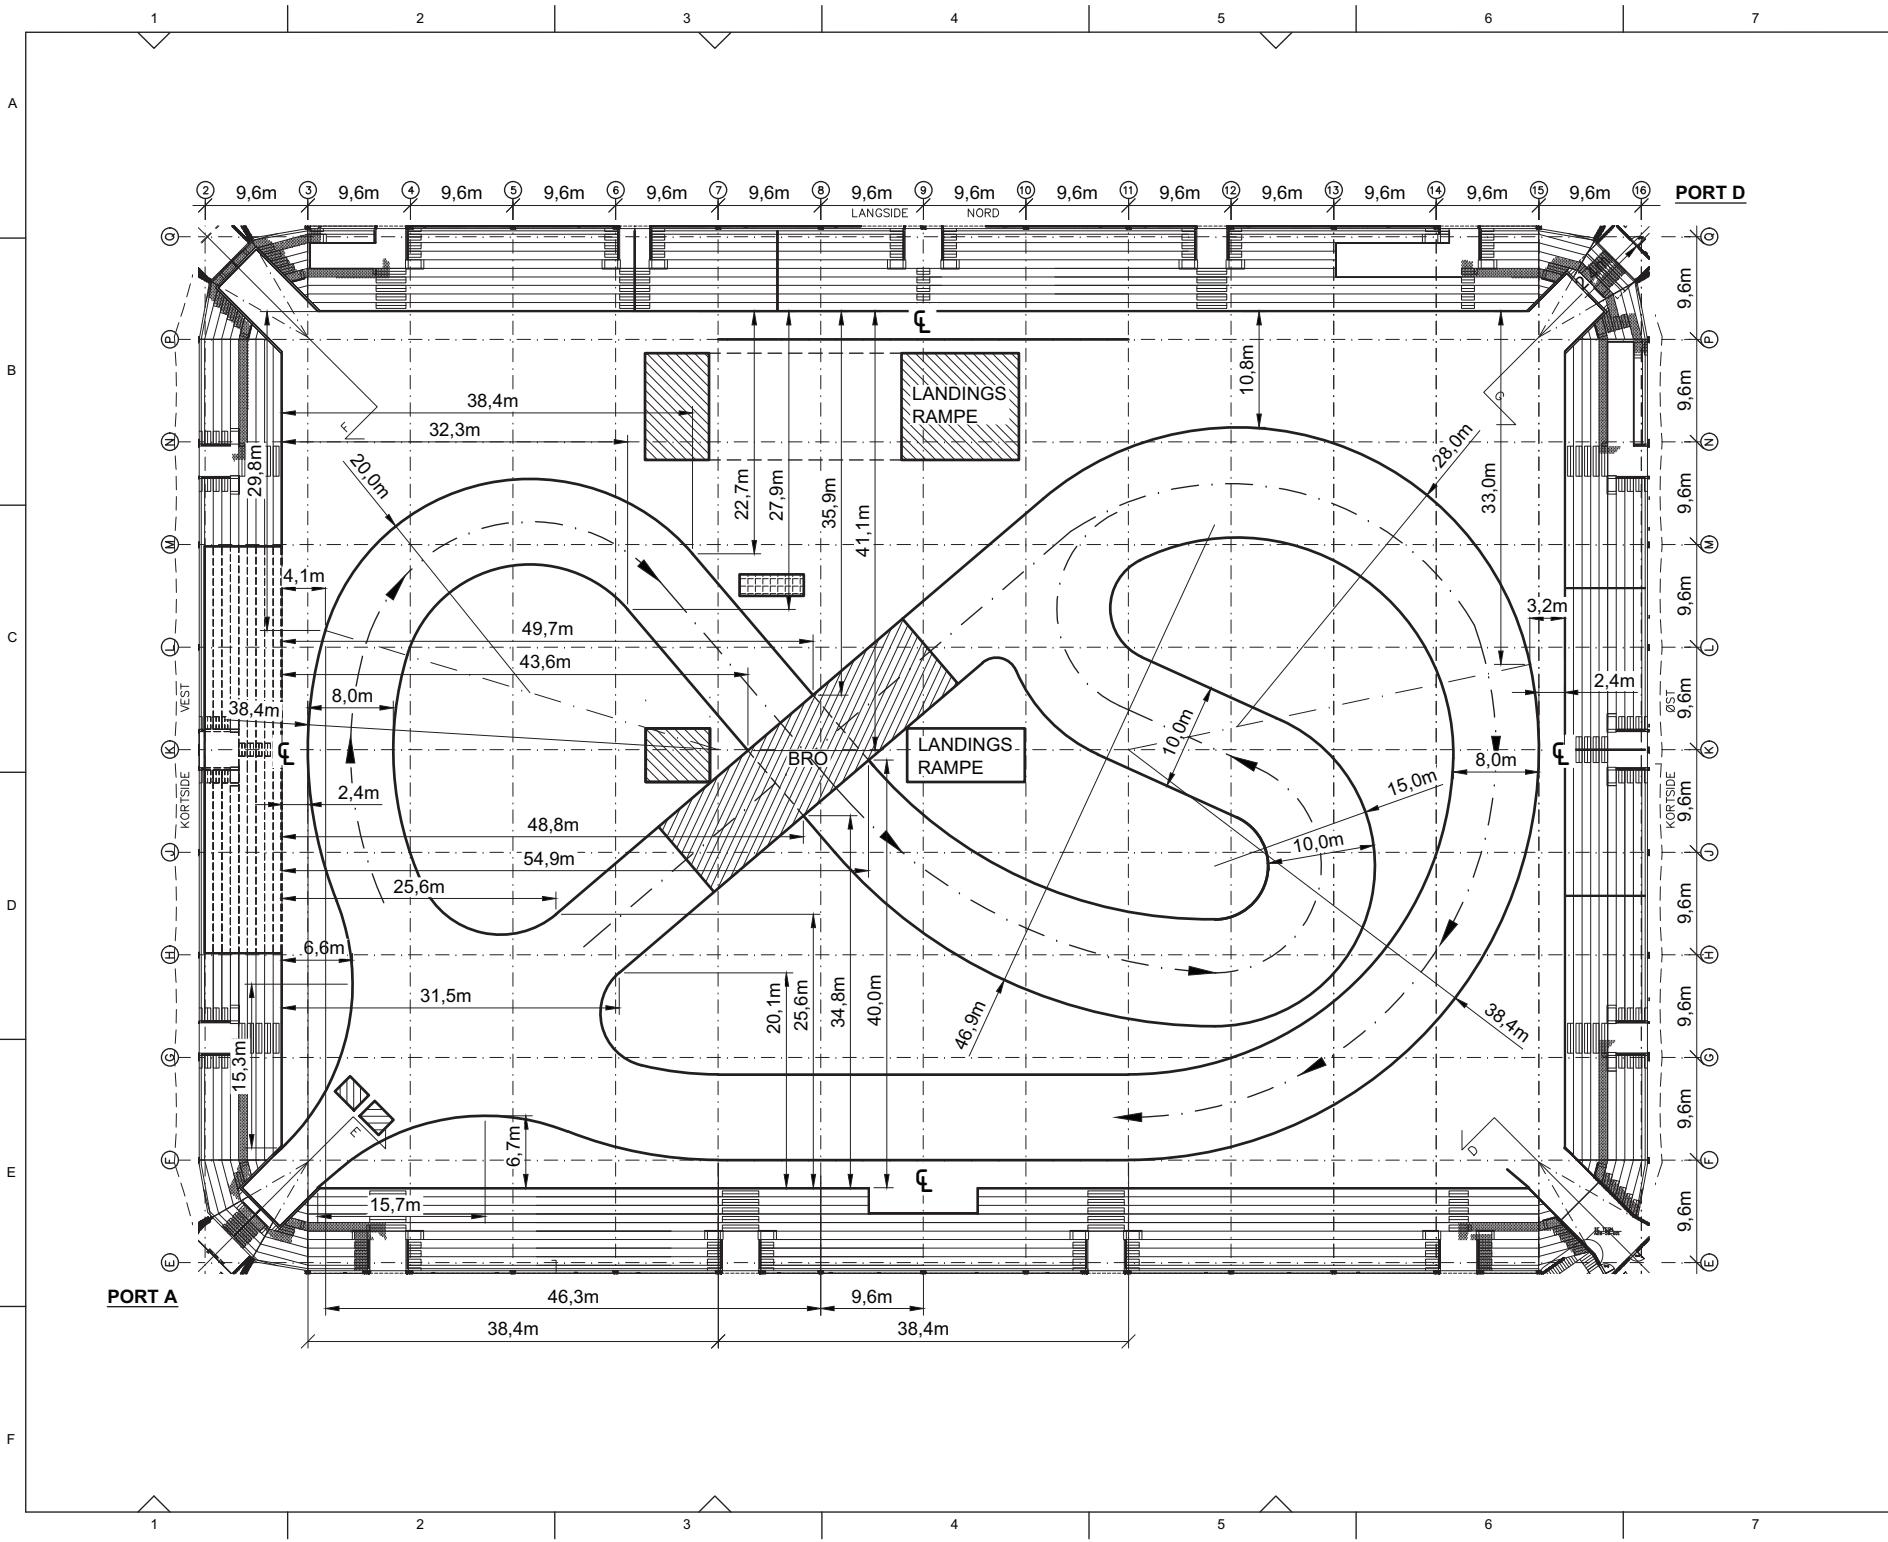

Document number: Q  
Drawing no: 1003

PRODUKSJONSPLAN.SOLBERGMOTORSHOW.NO



Descrption:  
2D PLANTEGNING VIKING STADION

Drawn by:	JFD	Checked by:	
Date:	04.08.11	Checked date:	-
Client:	SOLBERG EXTREME MOTORSHOW 2011		

Rev.	Description	Date	Sign
A	Issued for Viking stadion	04.08.11	JFD

Rev.	Description	Date	Sign
A	Issued for Viking stadion	04.08.11	JFD

Rev.	Description	Date	Sign
A	Issued for Viking stadion	04.08.11	JFD



Scale: 1:500  
A3

Sheets: 1 of 1

Client: SOLBERG EXTREME MOTORSHOW 2011

Client: SOLBERG EXTREME MOTORSHOW 2011

Client: SOLBERG EXTREME MOTORSHOW 2011

Viking Stadion - 31. august 2011



PRODUKSJONSPLAN - alltid siste versjon på [produksjonsplan.solbergmotorshow.no](http://produksjonsplan.solbergmotorshow.no)  
**Q2: DISPONERING BANEFLATE 1**  
Omsetningsversjon: 1 Rev: CM/HS 11.08.2011

